




COUPE AA (hauteurs données depuis le dégagement à ± 0.00)

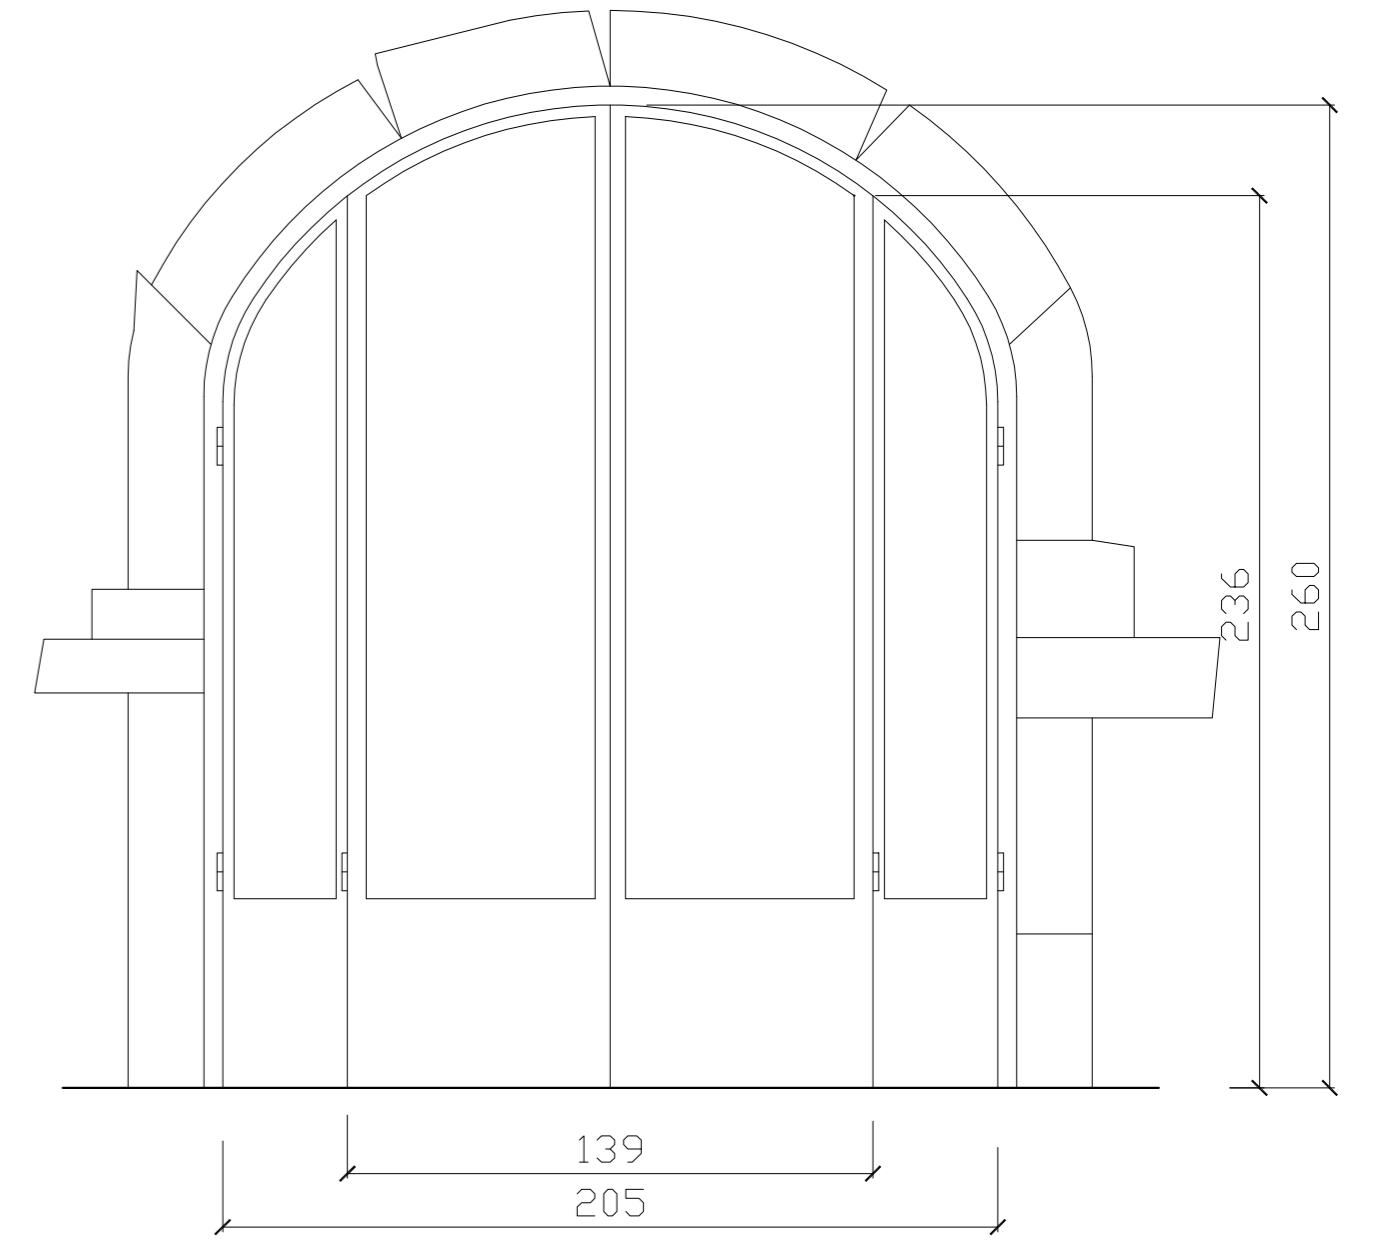

DETAIL B 1/20

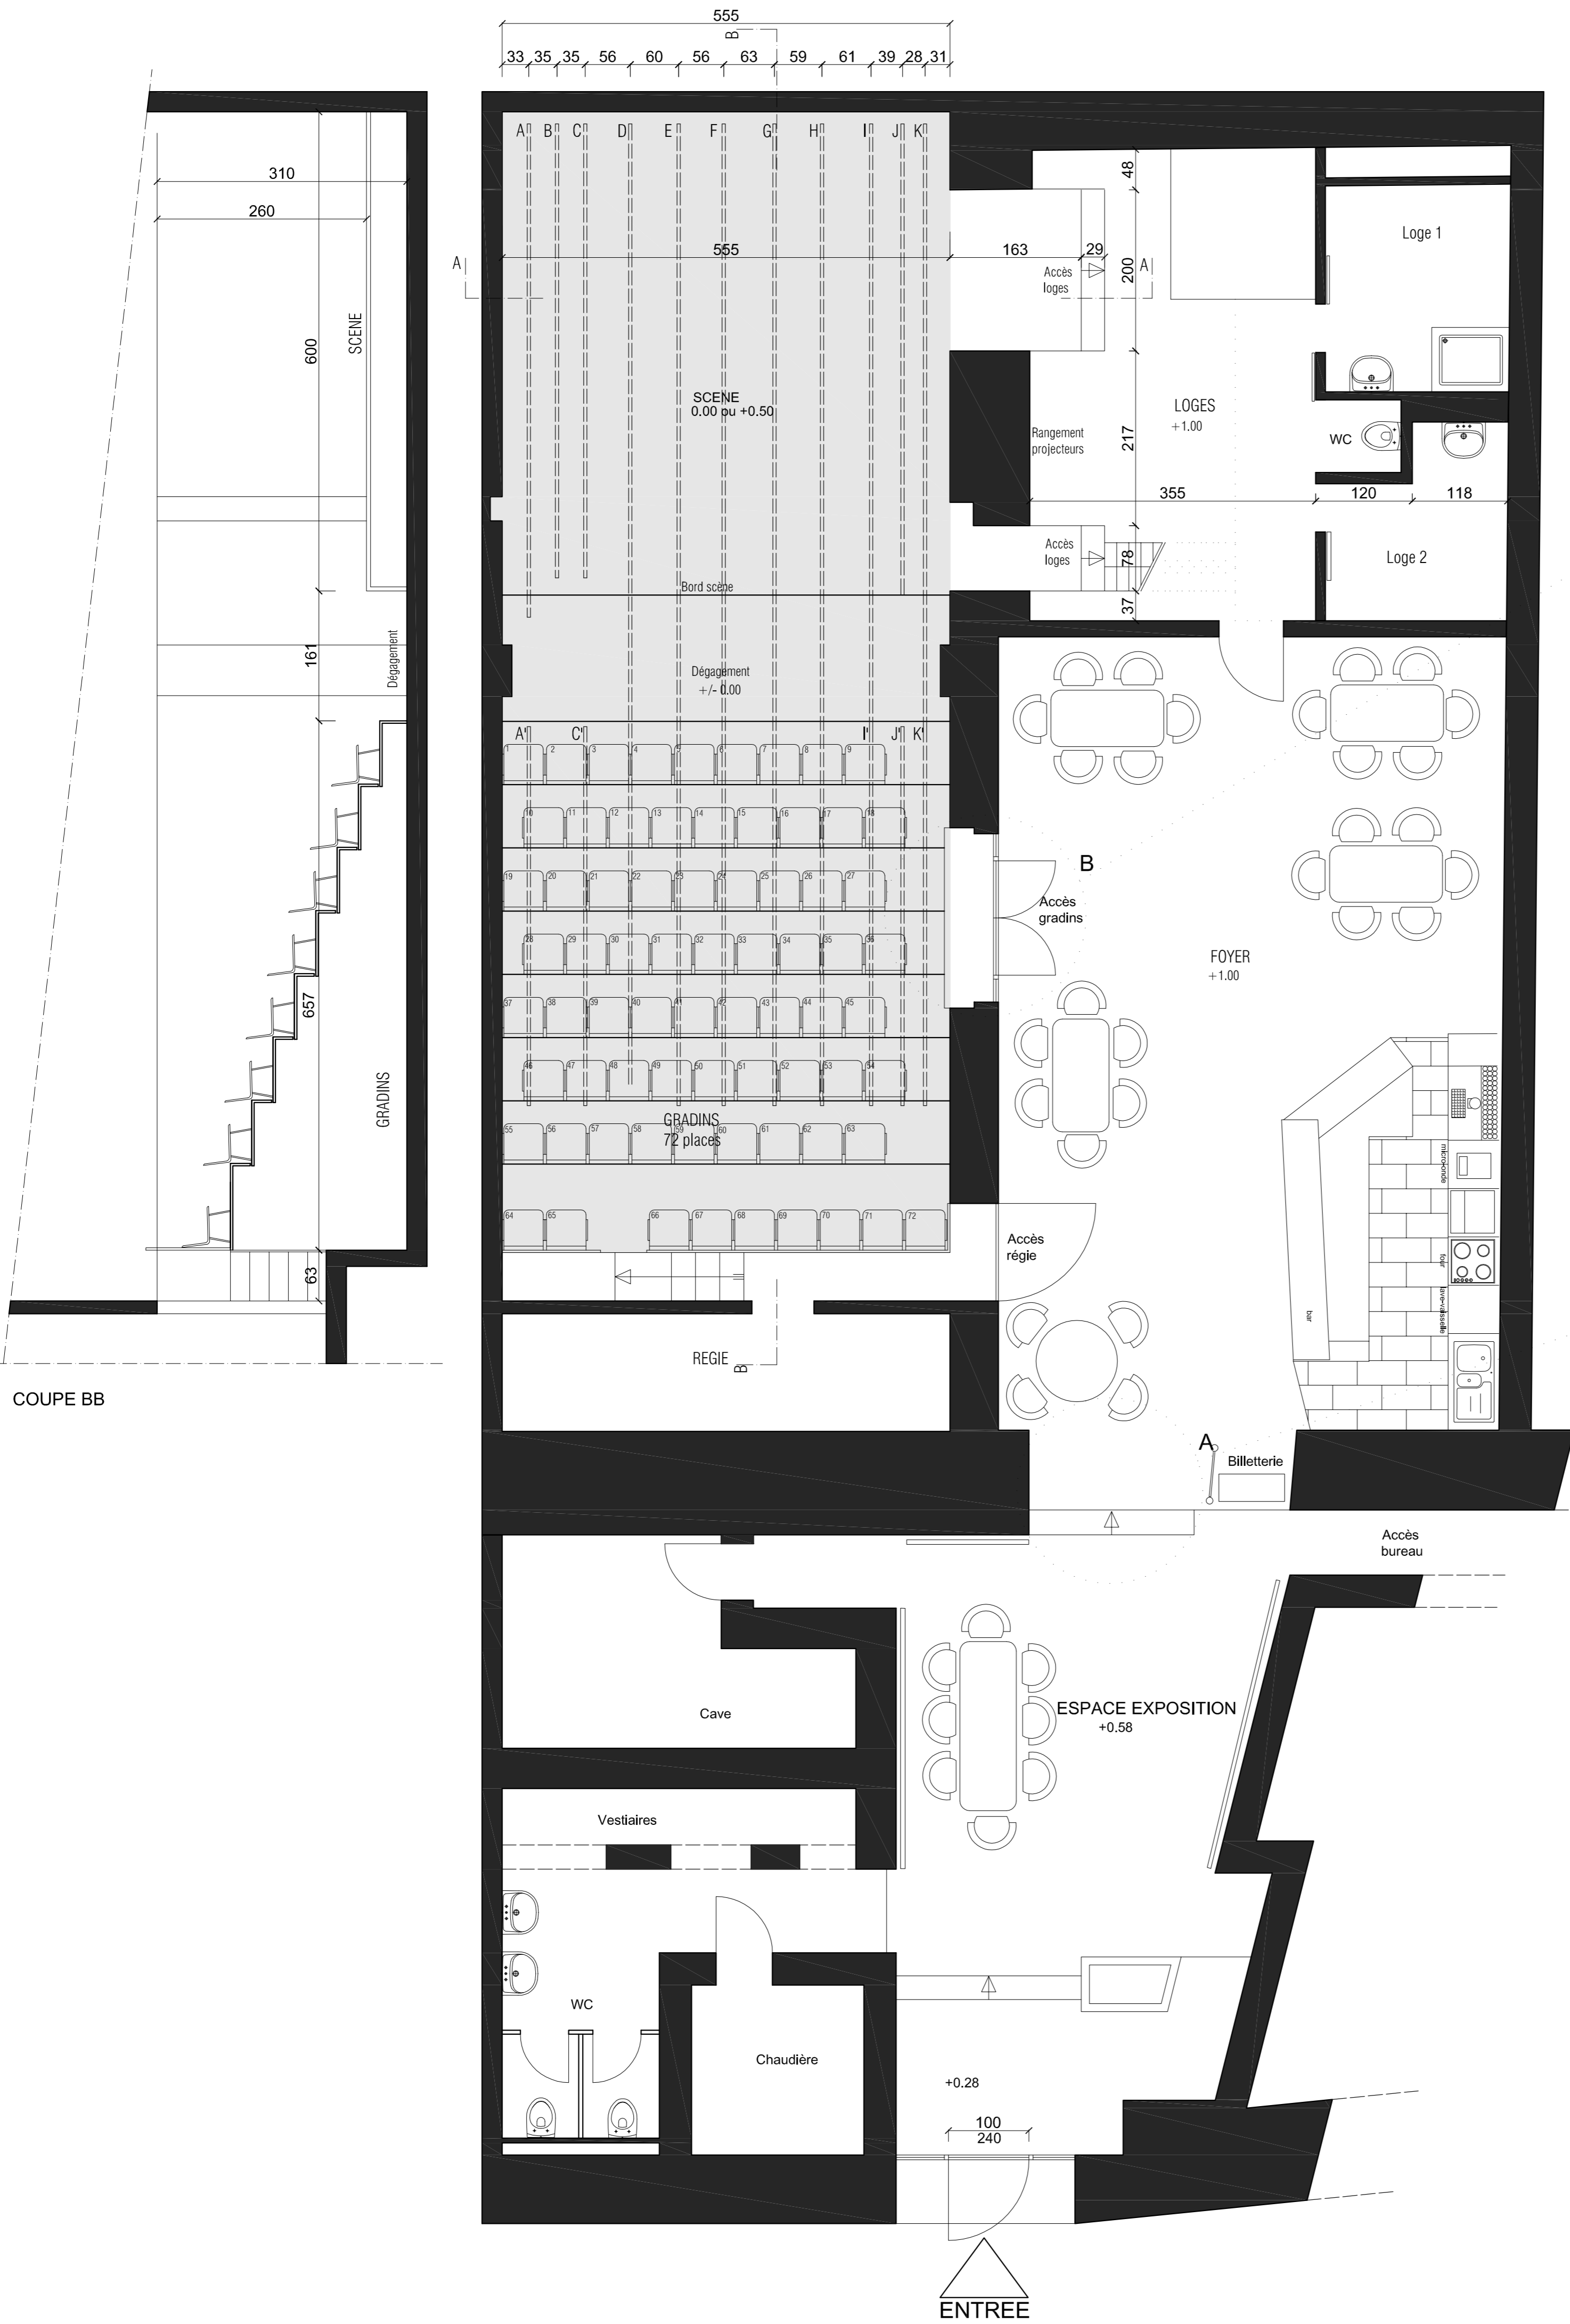


COUPE BB

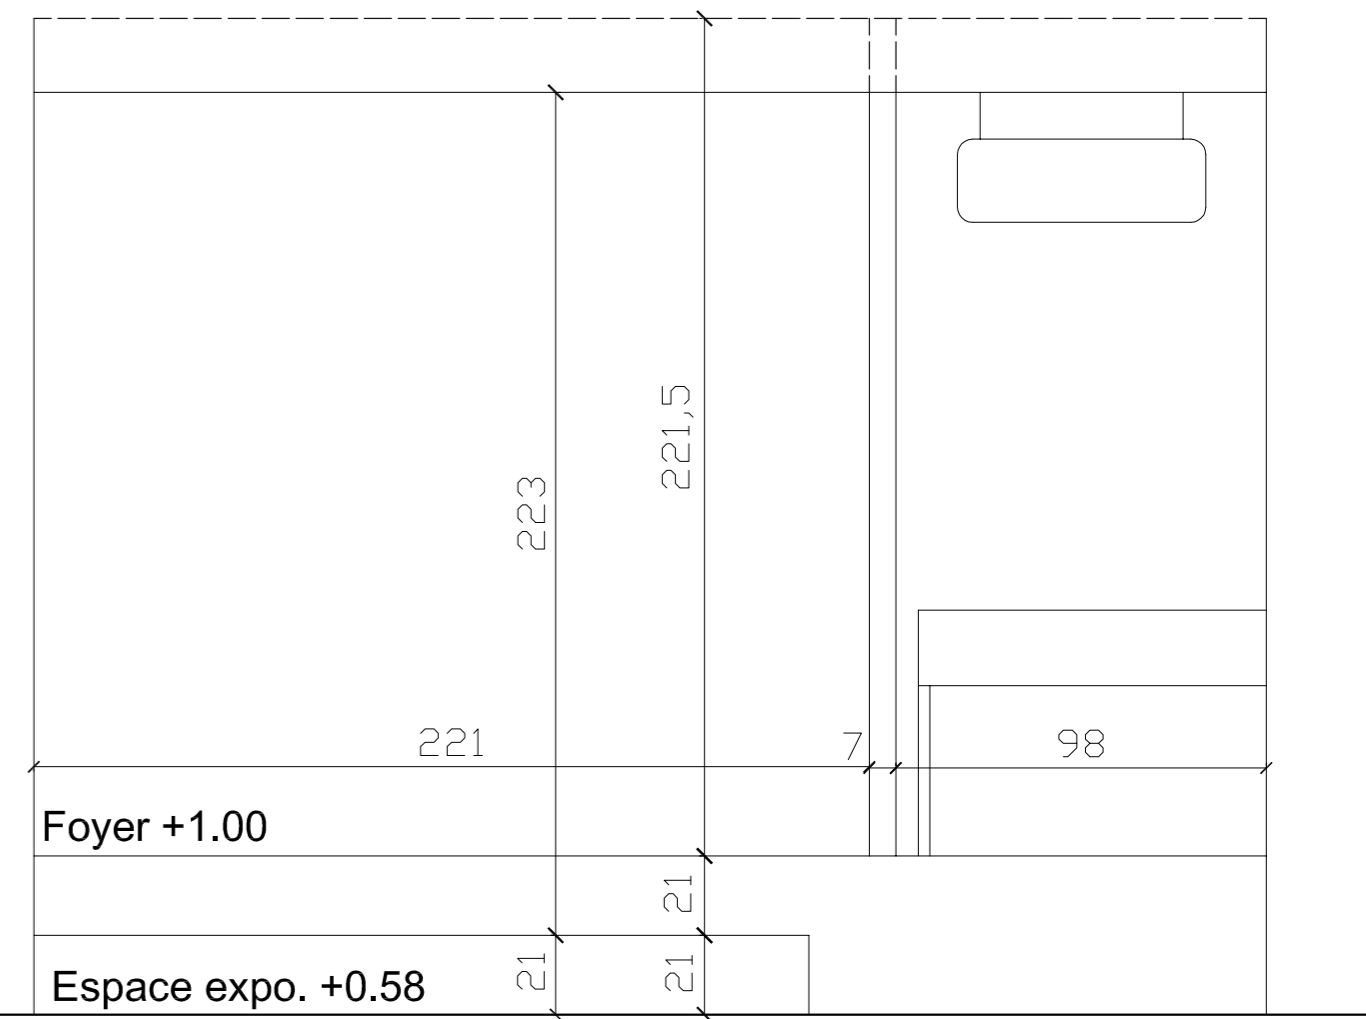

DETAIL A 1/20

CCN
THÉÂTRE DU
POMMIER

CENTRE CULTUREL NEUCHATELOIS

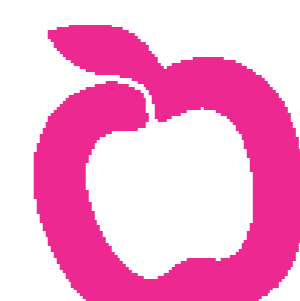

Echelle

PLAN THEATRE, COUPE AA BB
DETAIL ACCES FOYER,GRADINS

1/50
1/20